

**SUELO URBANO. CASCO CONSOLIDADO**

- ZONA 1.- Casco Consolidado -C-C-
- NIVEL 1.- Residencial Multifamiliar

- ZONA 1.- Casco Consolidado
- NIVEL 2.- Residencial Mixta


- ENTORNO DE BIEN DE INTERES CULTURAL -B.I.C.-

**SUELO URBANO. AMPLIACION DE CASCO**


- ZONA 2.- Ampliación de Casco
- NIVEL 1.- Residencial Unifamiliar Mixta
- ZONA 2.- Ampliación de Casco
- NIVEL 4.- Residencial Unifamiliar Asistida

**SUELO URBANO NO CONSOLIDADO. UNIDADES DE ACTUACION**

- ZONA 3.- Suelo Urbano No Consolidado
- ZONA 2 NIVEL 1.- Residencial Unifamiliar Mixta
- ZONA 2 NIVEL 1.- Residencial Unifamiliar Mixta

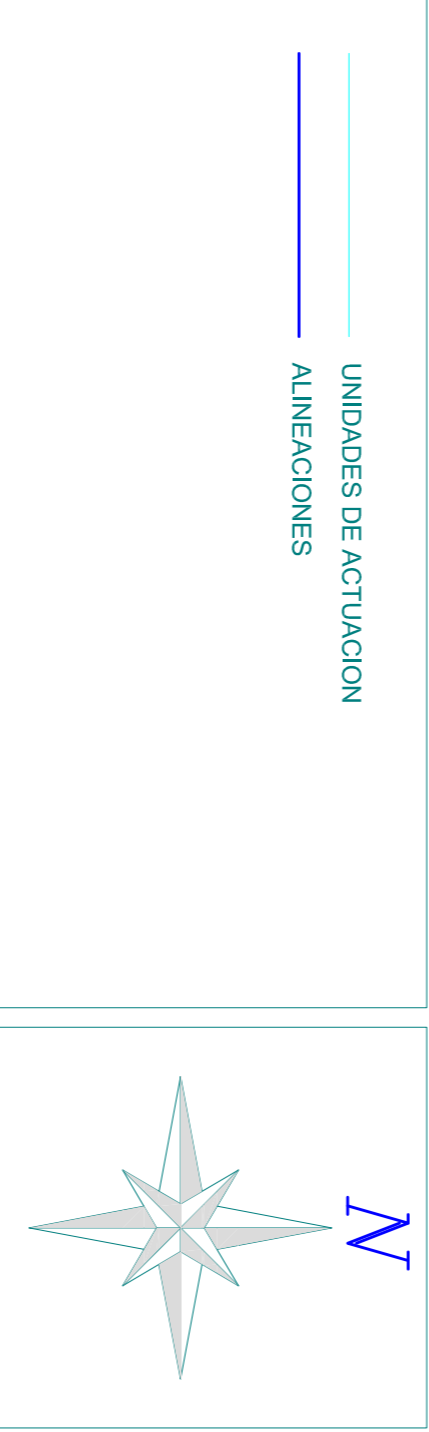

- PEH PROTECCION DE EDIFICIOS HISTORICOS Y ELEMENTOS SINGULARES
- DS DOTACIONAL Y SERVICIOS
- EV ESPACIOS LIBRES Y ZONAS VERDES
- VI RED VIARIA

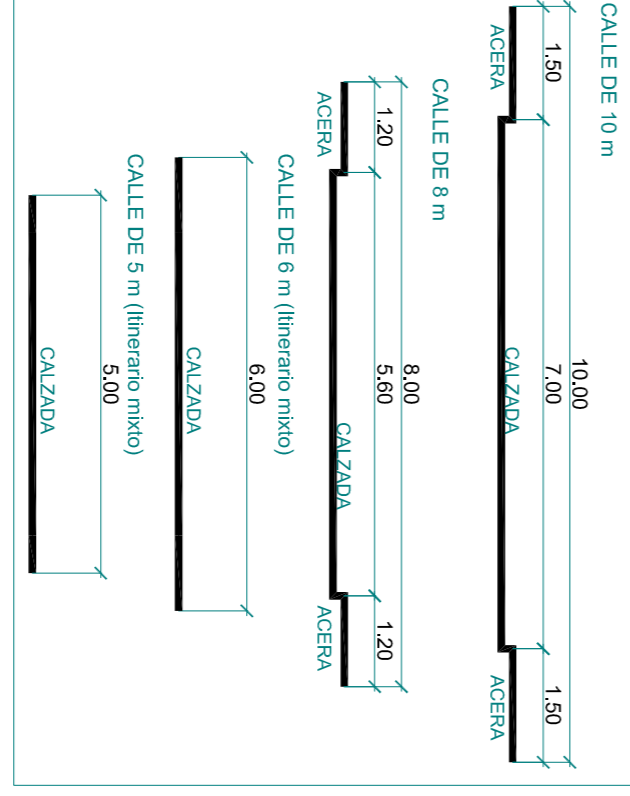

MODIFICACION PUNTAL Nº 1 y 2  
**NORMAS URBANISTICAS MUNICIPALES**  
 TERMINO MUNICIPAL DE ALMARZA (SORIA)

LOCALIDAD:  
 TERA  
 PLANO DE ORDENACION  
 -Propuesta de Ordenacion-  
**ESTRUCTURA URBANA**  
**CLASIFICACION DEL SUELO**  
**ZONIFICACION Y**  
**ALINEACIONES**  
**TE / O.2-1**

AUTOR DEL ENCARGO  
 DÑA. MARIA DOLORES GONZALEZ DE CASTEJON LARRAÑAGA  
 JOSE RAMON SAINZ MAGAÑA  
 ARQUITECTO  
 E: 1 / 1.000 SOBRA, MARZO 2.010  
 HOJA 1 de 2